


Карта границ функциональных зон территории МО "Евпраксинский сельсовет" и планируемых для размещения в них объектов, в том числе линейных



Проект внесения изменений в генеральный план МО "Евпраксинский сельсовет" Приволжского района Астраханской области					
Изм.	Кодч.	Лист	№ док.	Подп.	Дата
Разраб.	Вендеревская				
ГИП	Рудовский				
Гл. инженер	Христофорсва				
предприятия	Ижбердеева				
И.о.директора					
Генеральный план			Стадия	Лист	Листов
Карта границ функциональных зон территории МО "Евпраксинский сельсовет" и планируемых для размещения в них объектов, в том числе линейных (38x70) М 1:25000			ГП АО "Проектно-производственное архитектурно-планировочное предприятие" 2017г.		

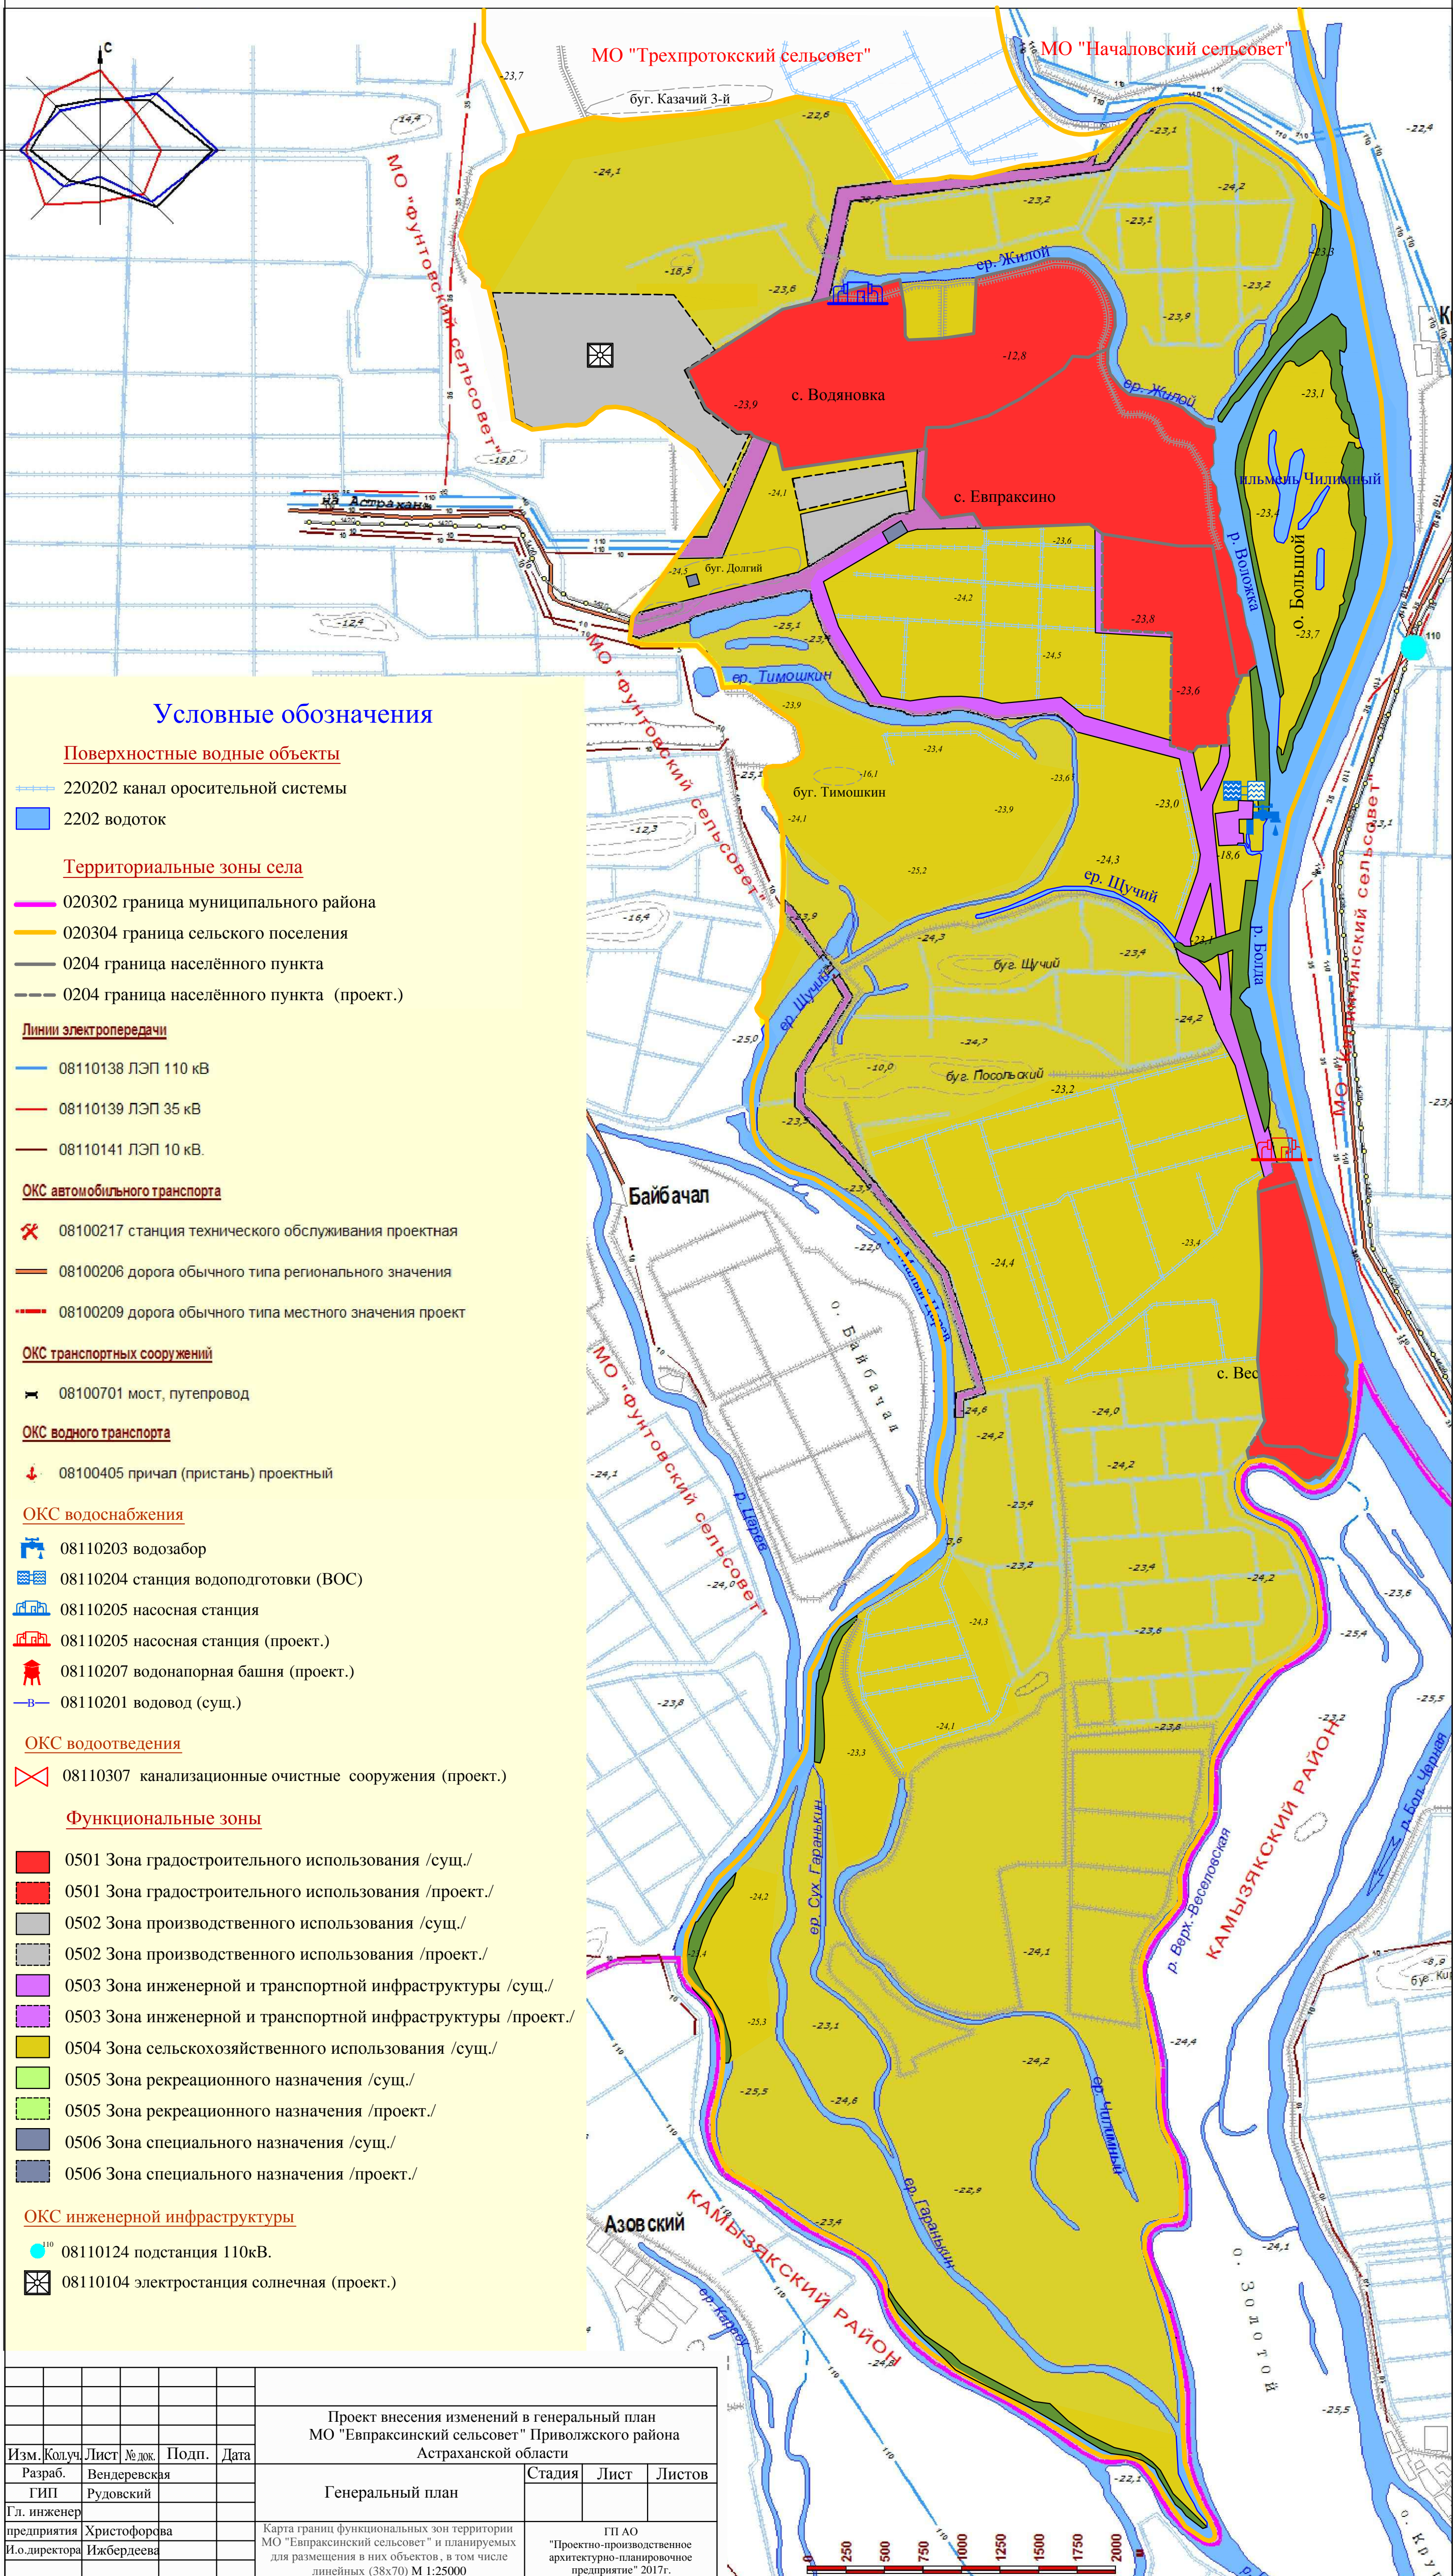